





Ситуационный план

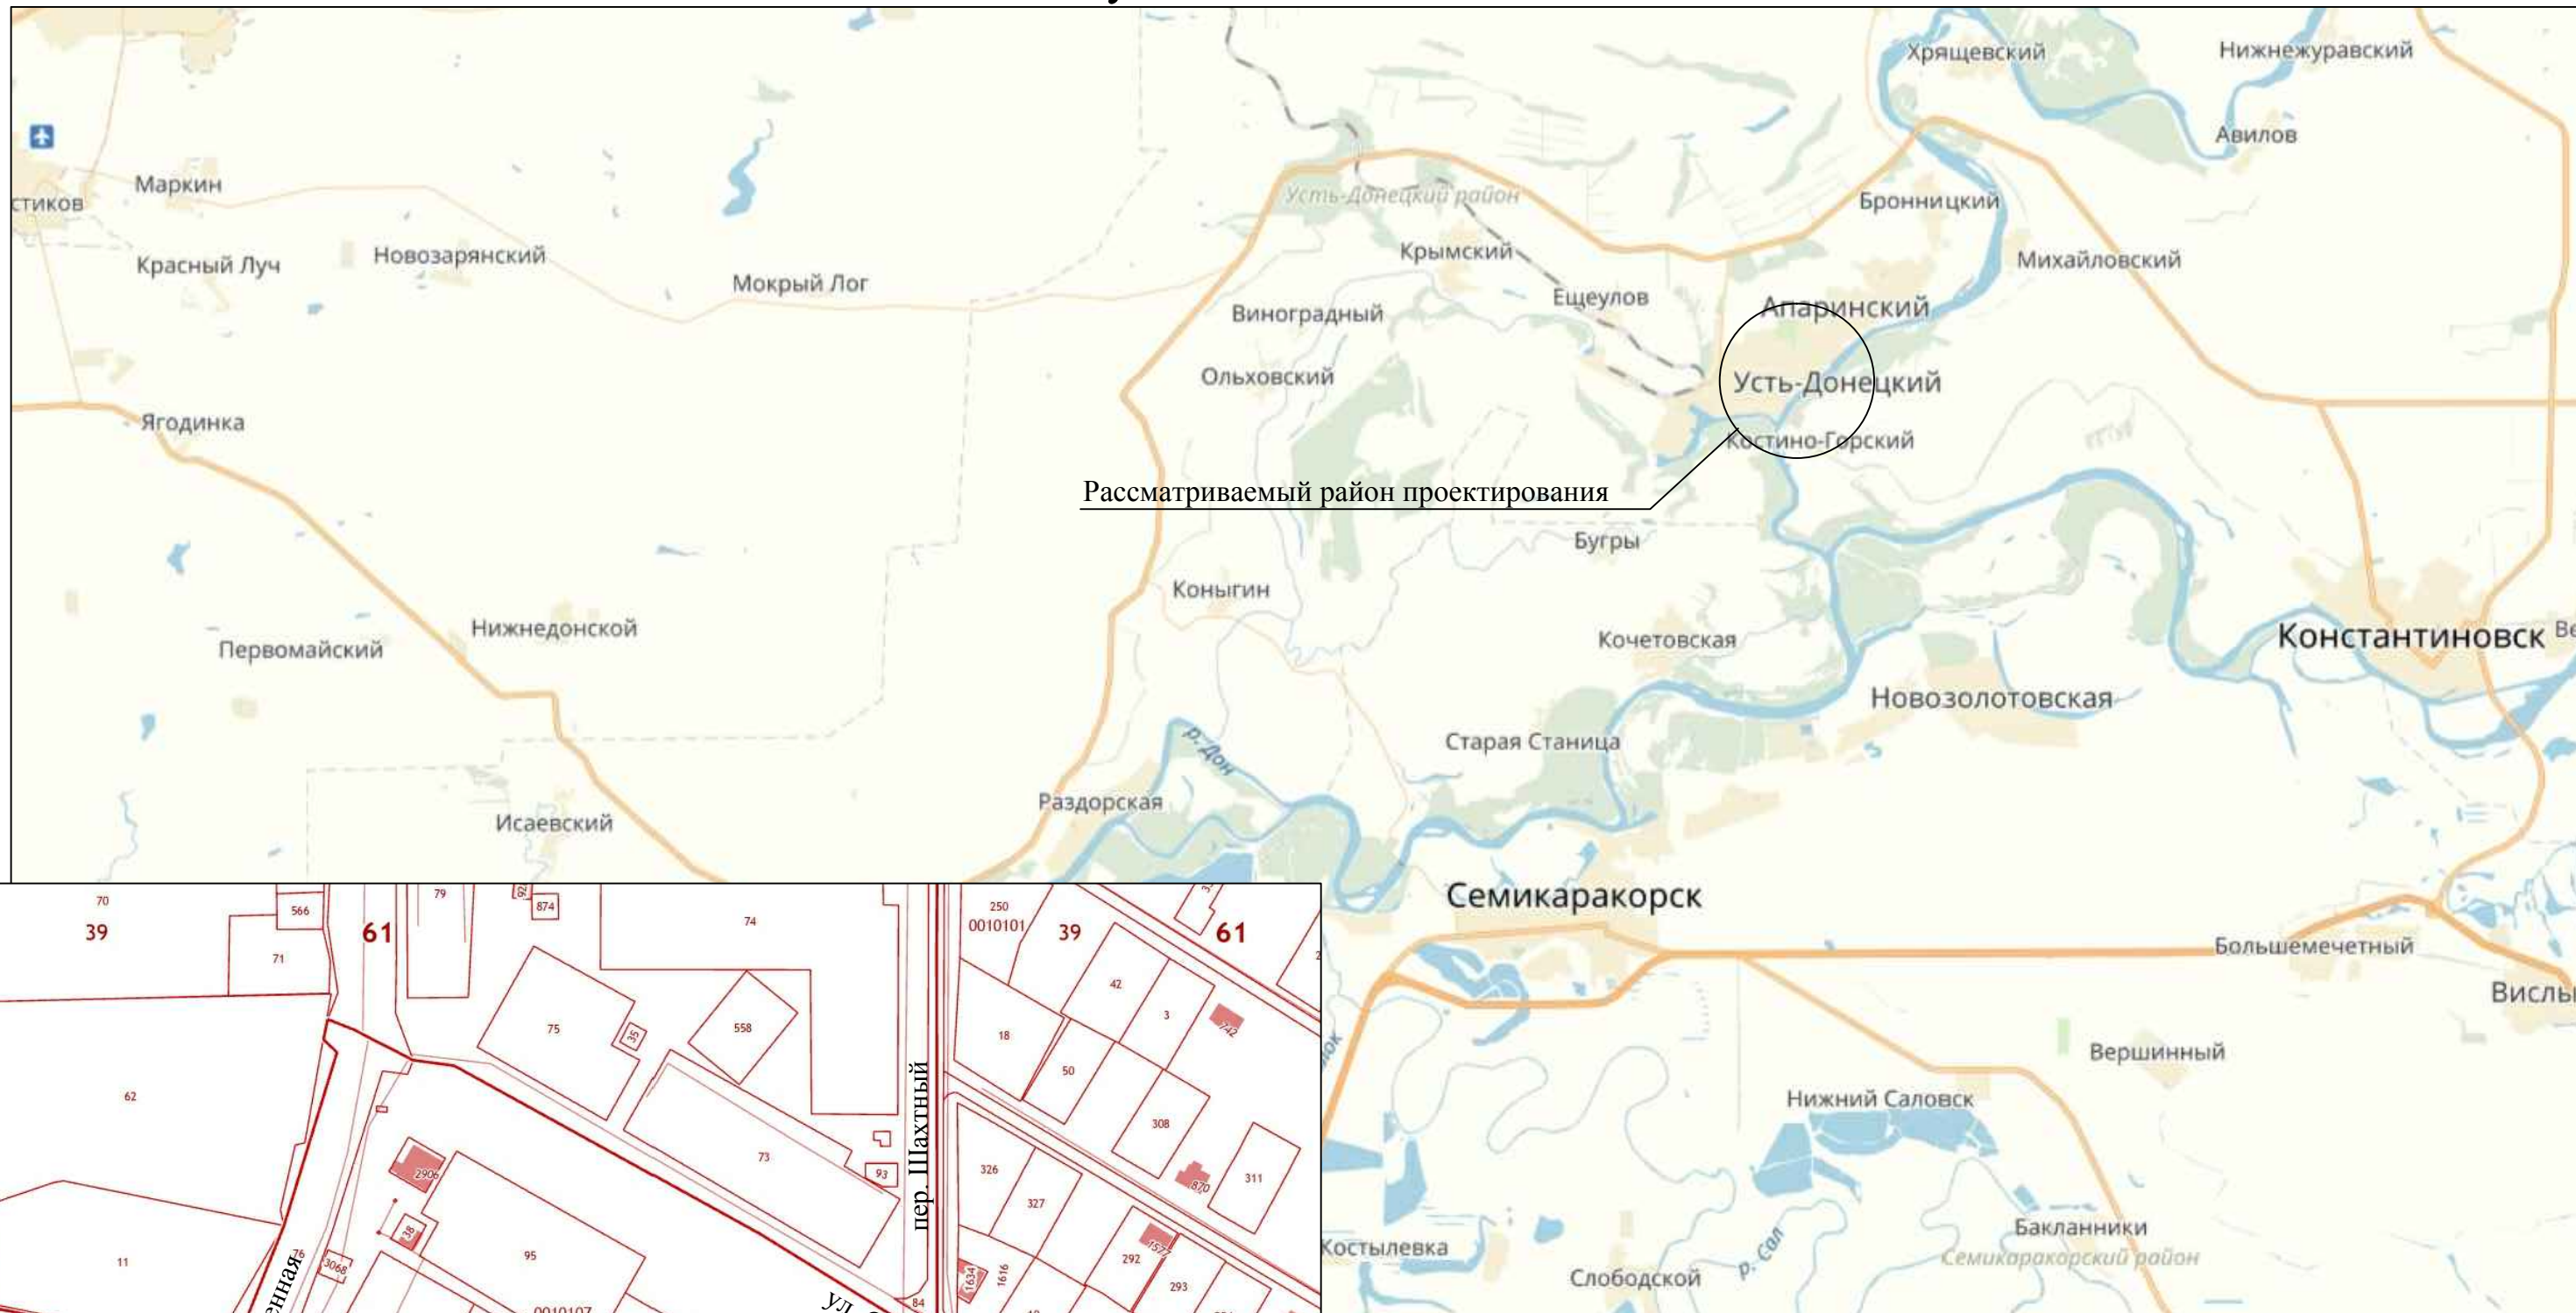

Рассматриваемый район проектирования

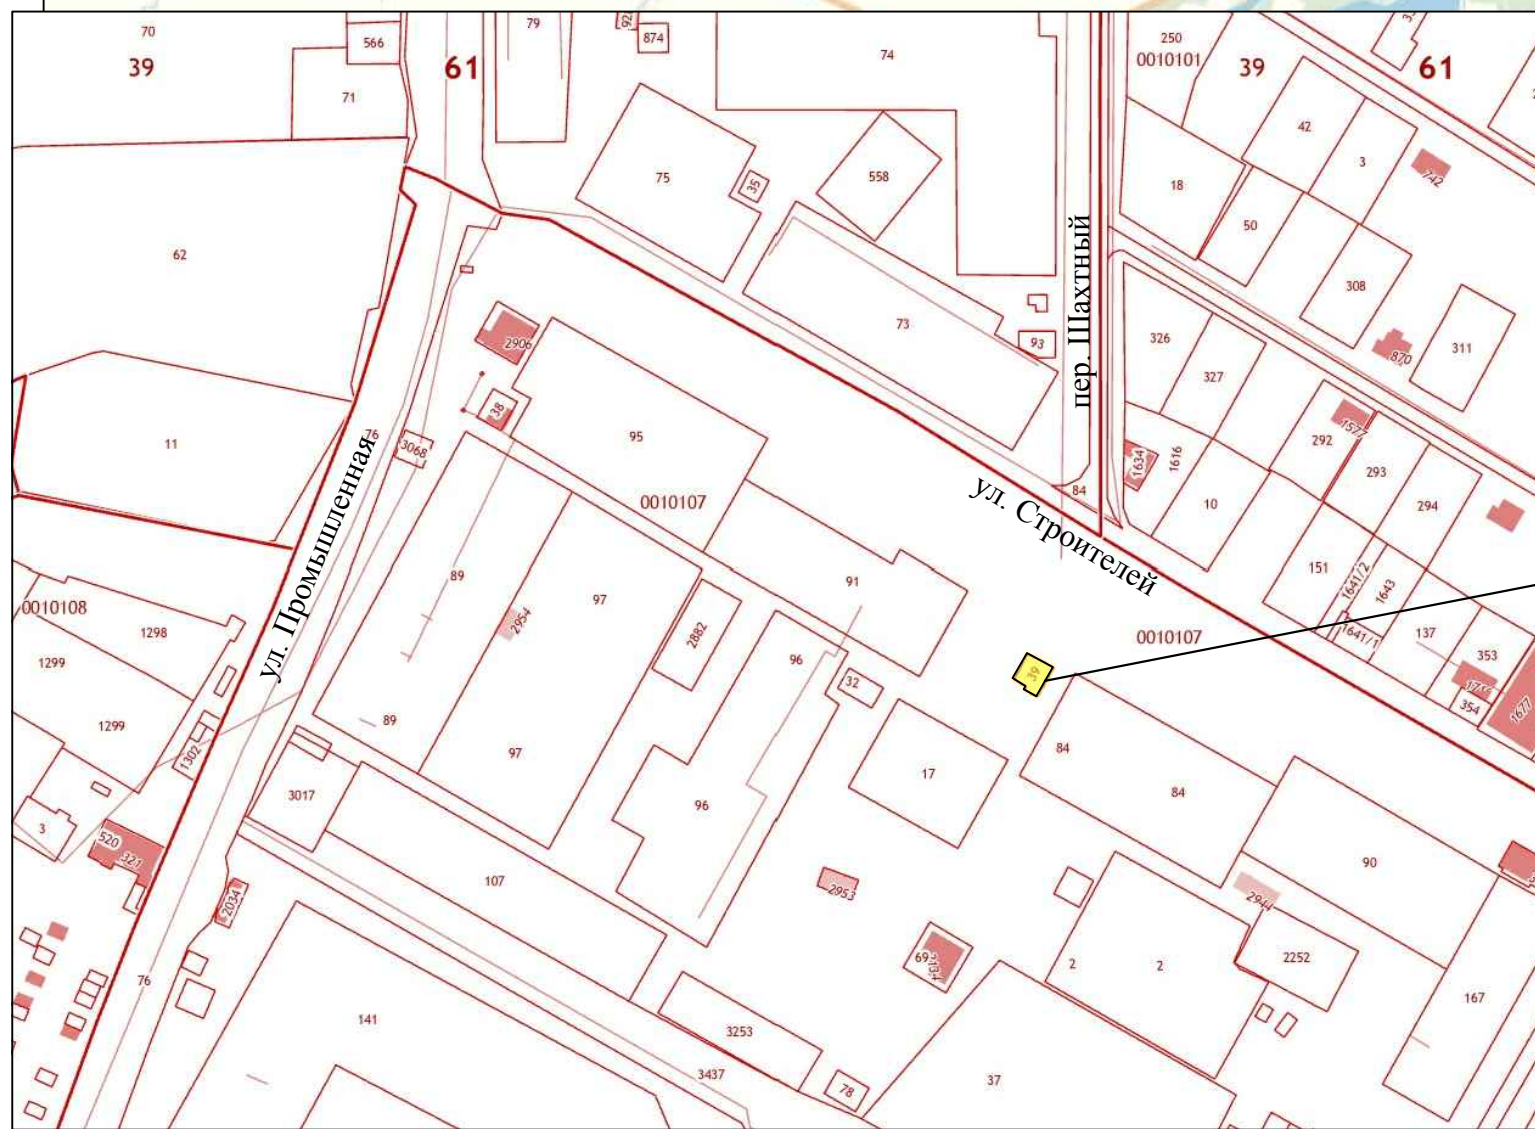

Рассматриваемый участок проектирования с кадастровым номером 61:39:0010107:39

					2020/002.2-АС/У			
					«Реконструкция здания магазина «Нептун», расположенного по адресу: Ростовская область, Усть-Донецкий район, р.п. Усть-Донецкий, ул. Строителей, № 79 а»			
Изм.	Лист	№ Докум.	Подп.	Дата	Заказчик : С.В. Фролова	Стадия	Лист	Листов
ГИП		Попов	<i>[Signature]</i>			П	1	5
Разработ.		Попов	<i>[Signature]</i>		Ситуационный план	ООО ПСГ «АЛМАЗ»		
Норм.контр.		Абаленцев	<i>[Signature]</i>					