

# Схема планировочной организации земельного участка




467850  
2291106

"Утверждаю"  
Заказчик:

С.В. Фролова

## Ситуационный план

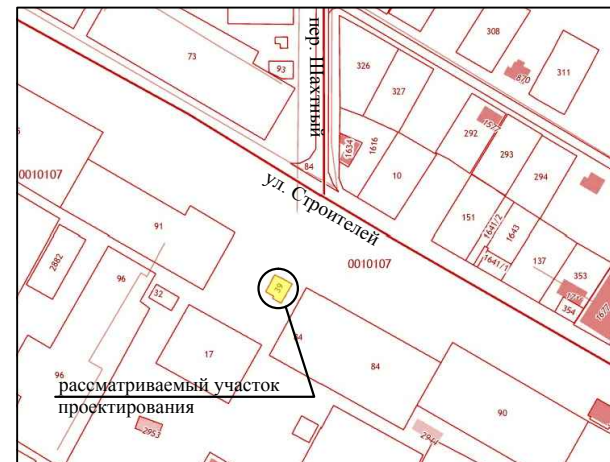

### Условные обозначения:


- - - - - - контур существующего земельного участка
- - - - - - контур образуемого земельного участка
- существующее здание магазина "Нептун"
- здание магазина "Нептун" после реконструкции
- благоустраиваемая прилегающая территория

### Экспликация объектов:

1. Существующий земельный участок с КН 61:39:0010107:39
2. Реконструируемое здание магазина "Нептун"

### Технико-экономические показатели:

Площадь существующего земельного участка - 100 +/-7 кв.м  
 Общая площадь нового земельного участка - 183 кв.м  
 Максимальный процент застройки - не нормируется  
 Этажность - до 3-ёх

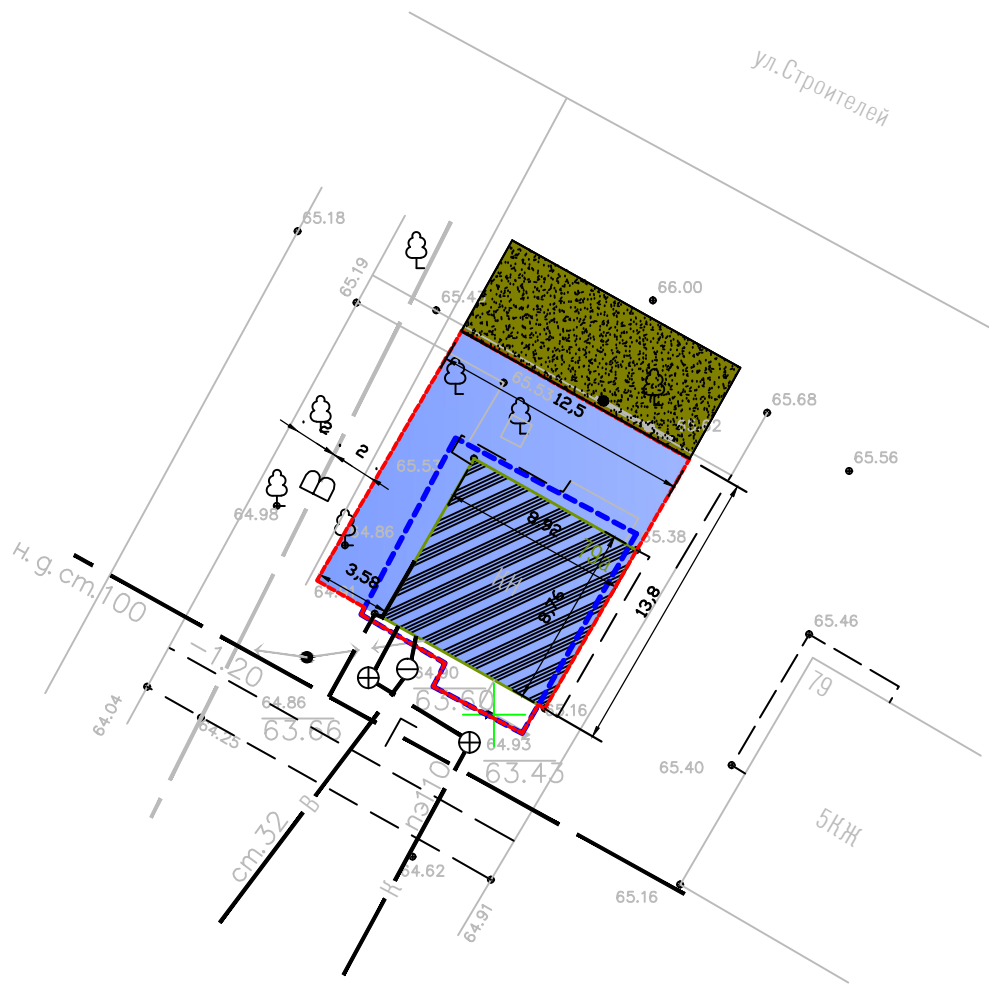

				<b>2020/002.2-АС/У-ПЗУ</b>				
				Реконструкция здания магазина "Нептун" по адресу: Ростовская область, р.п. Усть-Донецкий, ул. Строителей, 79А				
Изм.	Лист	№ Докум.	Подп.	Дата	Заказчик: С.В. Фролова	Стадия	Лист	Листов
Разработ.	Попов					ЭП	2	5
Норм.контр.	Абаленцев							
Схема планировочной организации земельного участка						ООО ПСГ "АЛМАЗ"		