
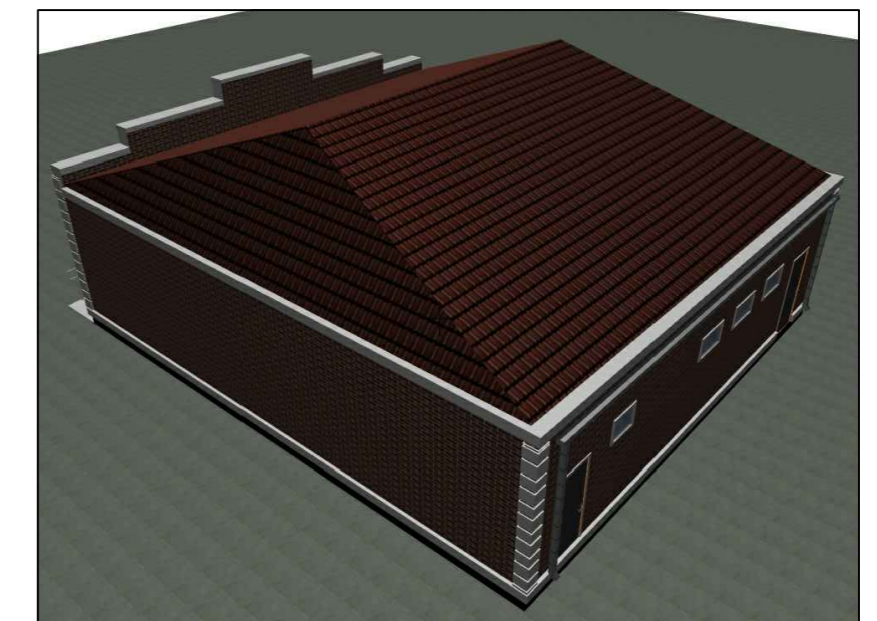


# Визуализация. Общий вид

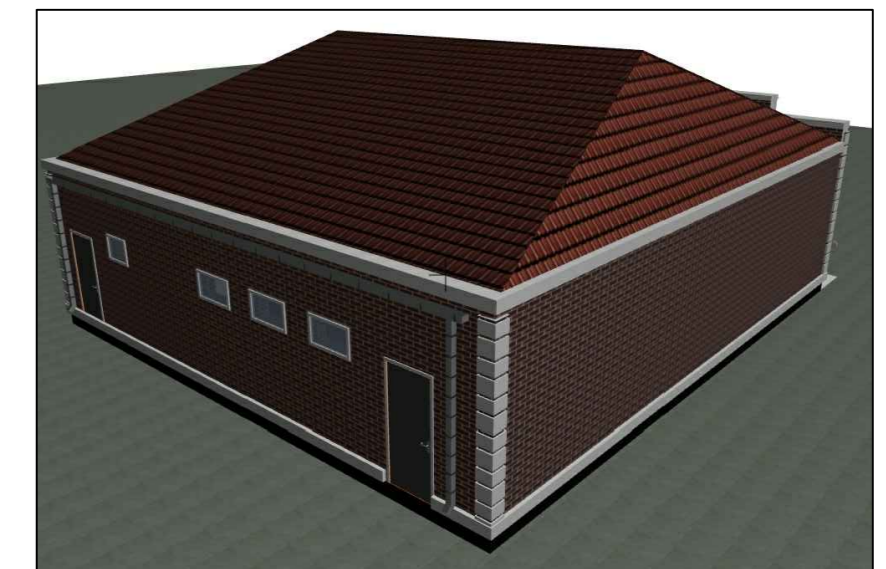

					2020/002.2-АС/У			
					«Реконструкция здания магазина «Нептун», расположенного по адресу: Ростовская область, Усть-Донецкий район, р.п. Усть-Донецкий, ул. Строителей, № 79 а»			
Изм.	Лист	№ Докум.	Подп.	Дата	Заказчик : С.В. Фролова	Стадия	Лист	Листов
ГИП		Попов	<i>[Signature]</i>			П	5	5
Разработ.	Попов		<i>[Signature]</i>		Визуализация. Общий вид	ООО ПСГ «АЛМАЗ»		
Норм.контр.	Абаленцев		<i>[Signature]</i>					